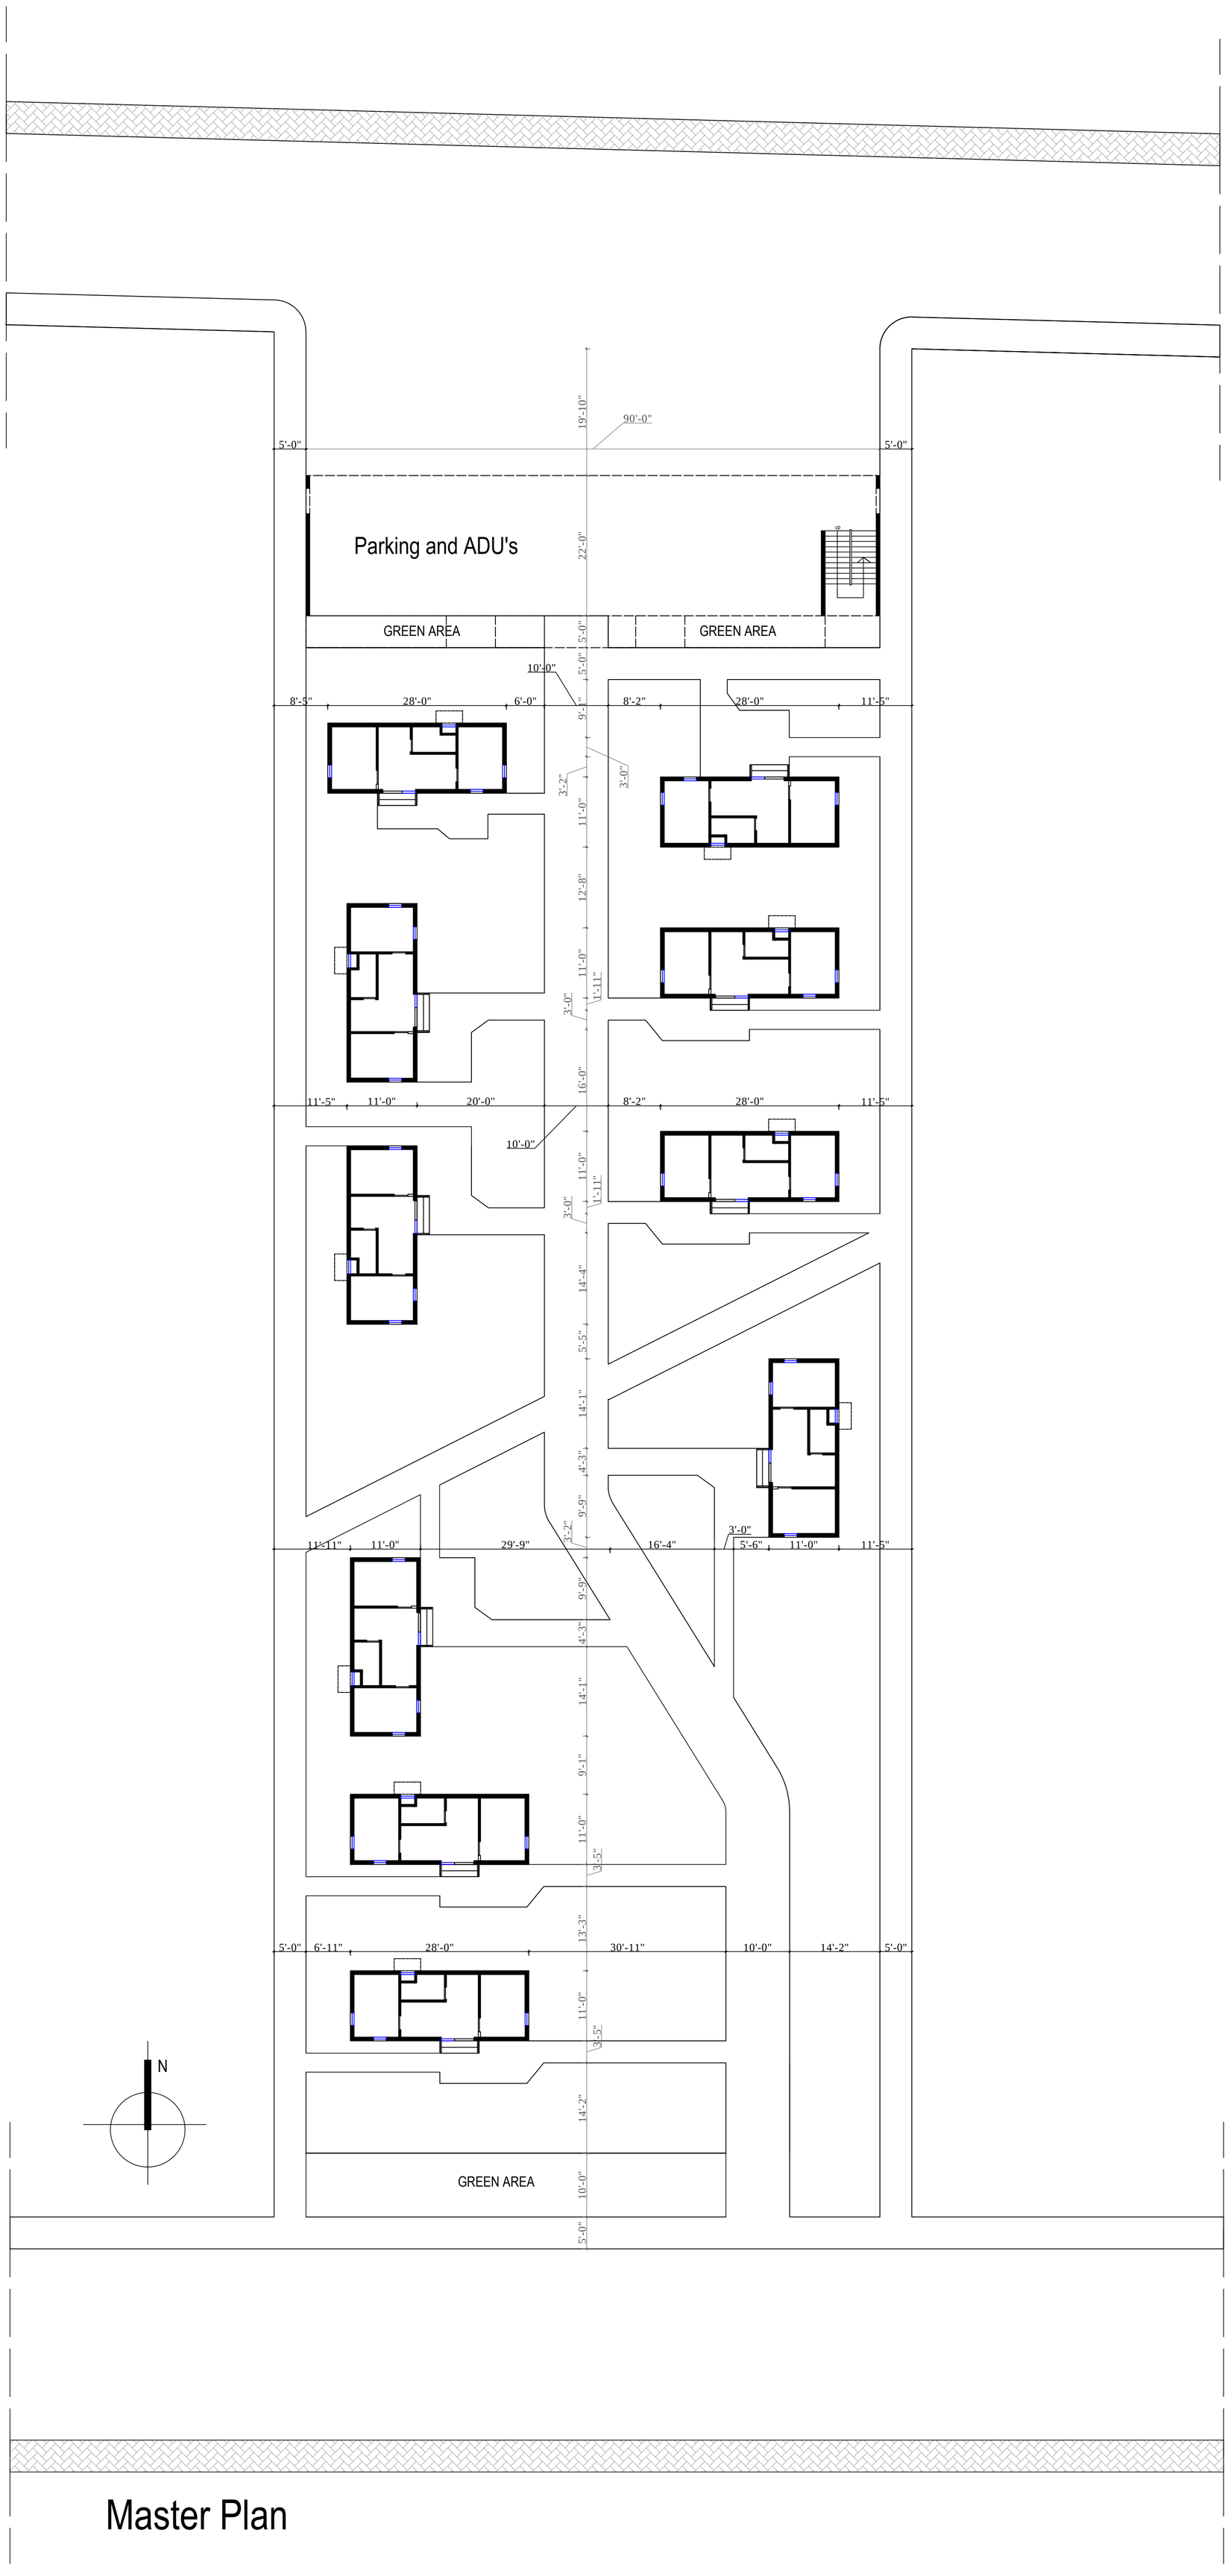
Parking and ADU's
GREEN AREA
GREEN AREA
GREEN AREA
90'-0"
19'-10"
22'-0"
5'-0"
5'-0"
5'-0"
10'-0"
8'-5"
28'-0"
6'-0"
8'-2"
28'-0"
11'-5"
9'-1"
3'-2"
3'-0"
11'-0"
12'-8"
11'-0"
1'-11"
3'-0"
16'-0"
11'-5"
11'-0"
20'-0"
8'-2"
28'-0"
11'-5"
10'-0"
11'-0"
1'-11"
3'-0"
14'-4"
5'-5"
14'-1"
4'-3"
9'-9"
3'-2"
3'-0"
11'-11"
11'-0"
29'-9"
16'-4"
5'-6"
11'-0"
11'-5"
9'-9"
4'-3"
14'-1"
9'-1"
11'-0"
3'-5"
13'-3"
5'-0"
6'-11"
28'-0"
30'-11"
10'-0"
14'-2"
5'-0"
11'-0"
3'-5"
14'-2"
10'-0"
5'-0"
N

Master Plan

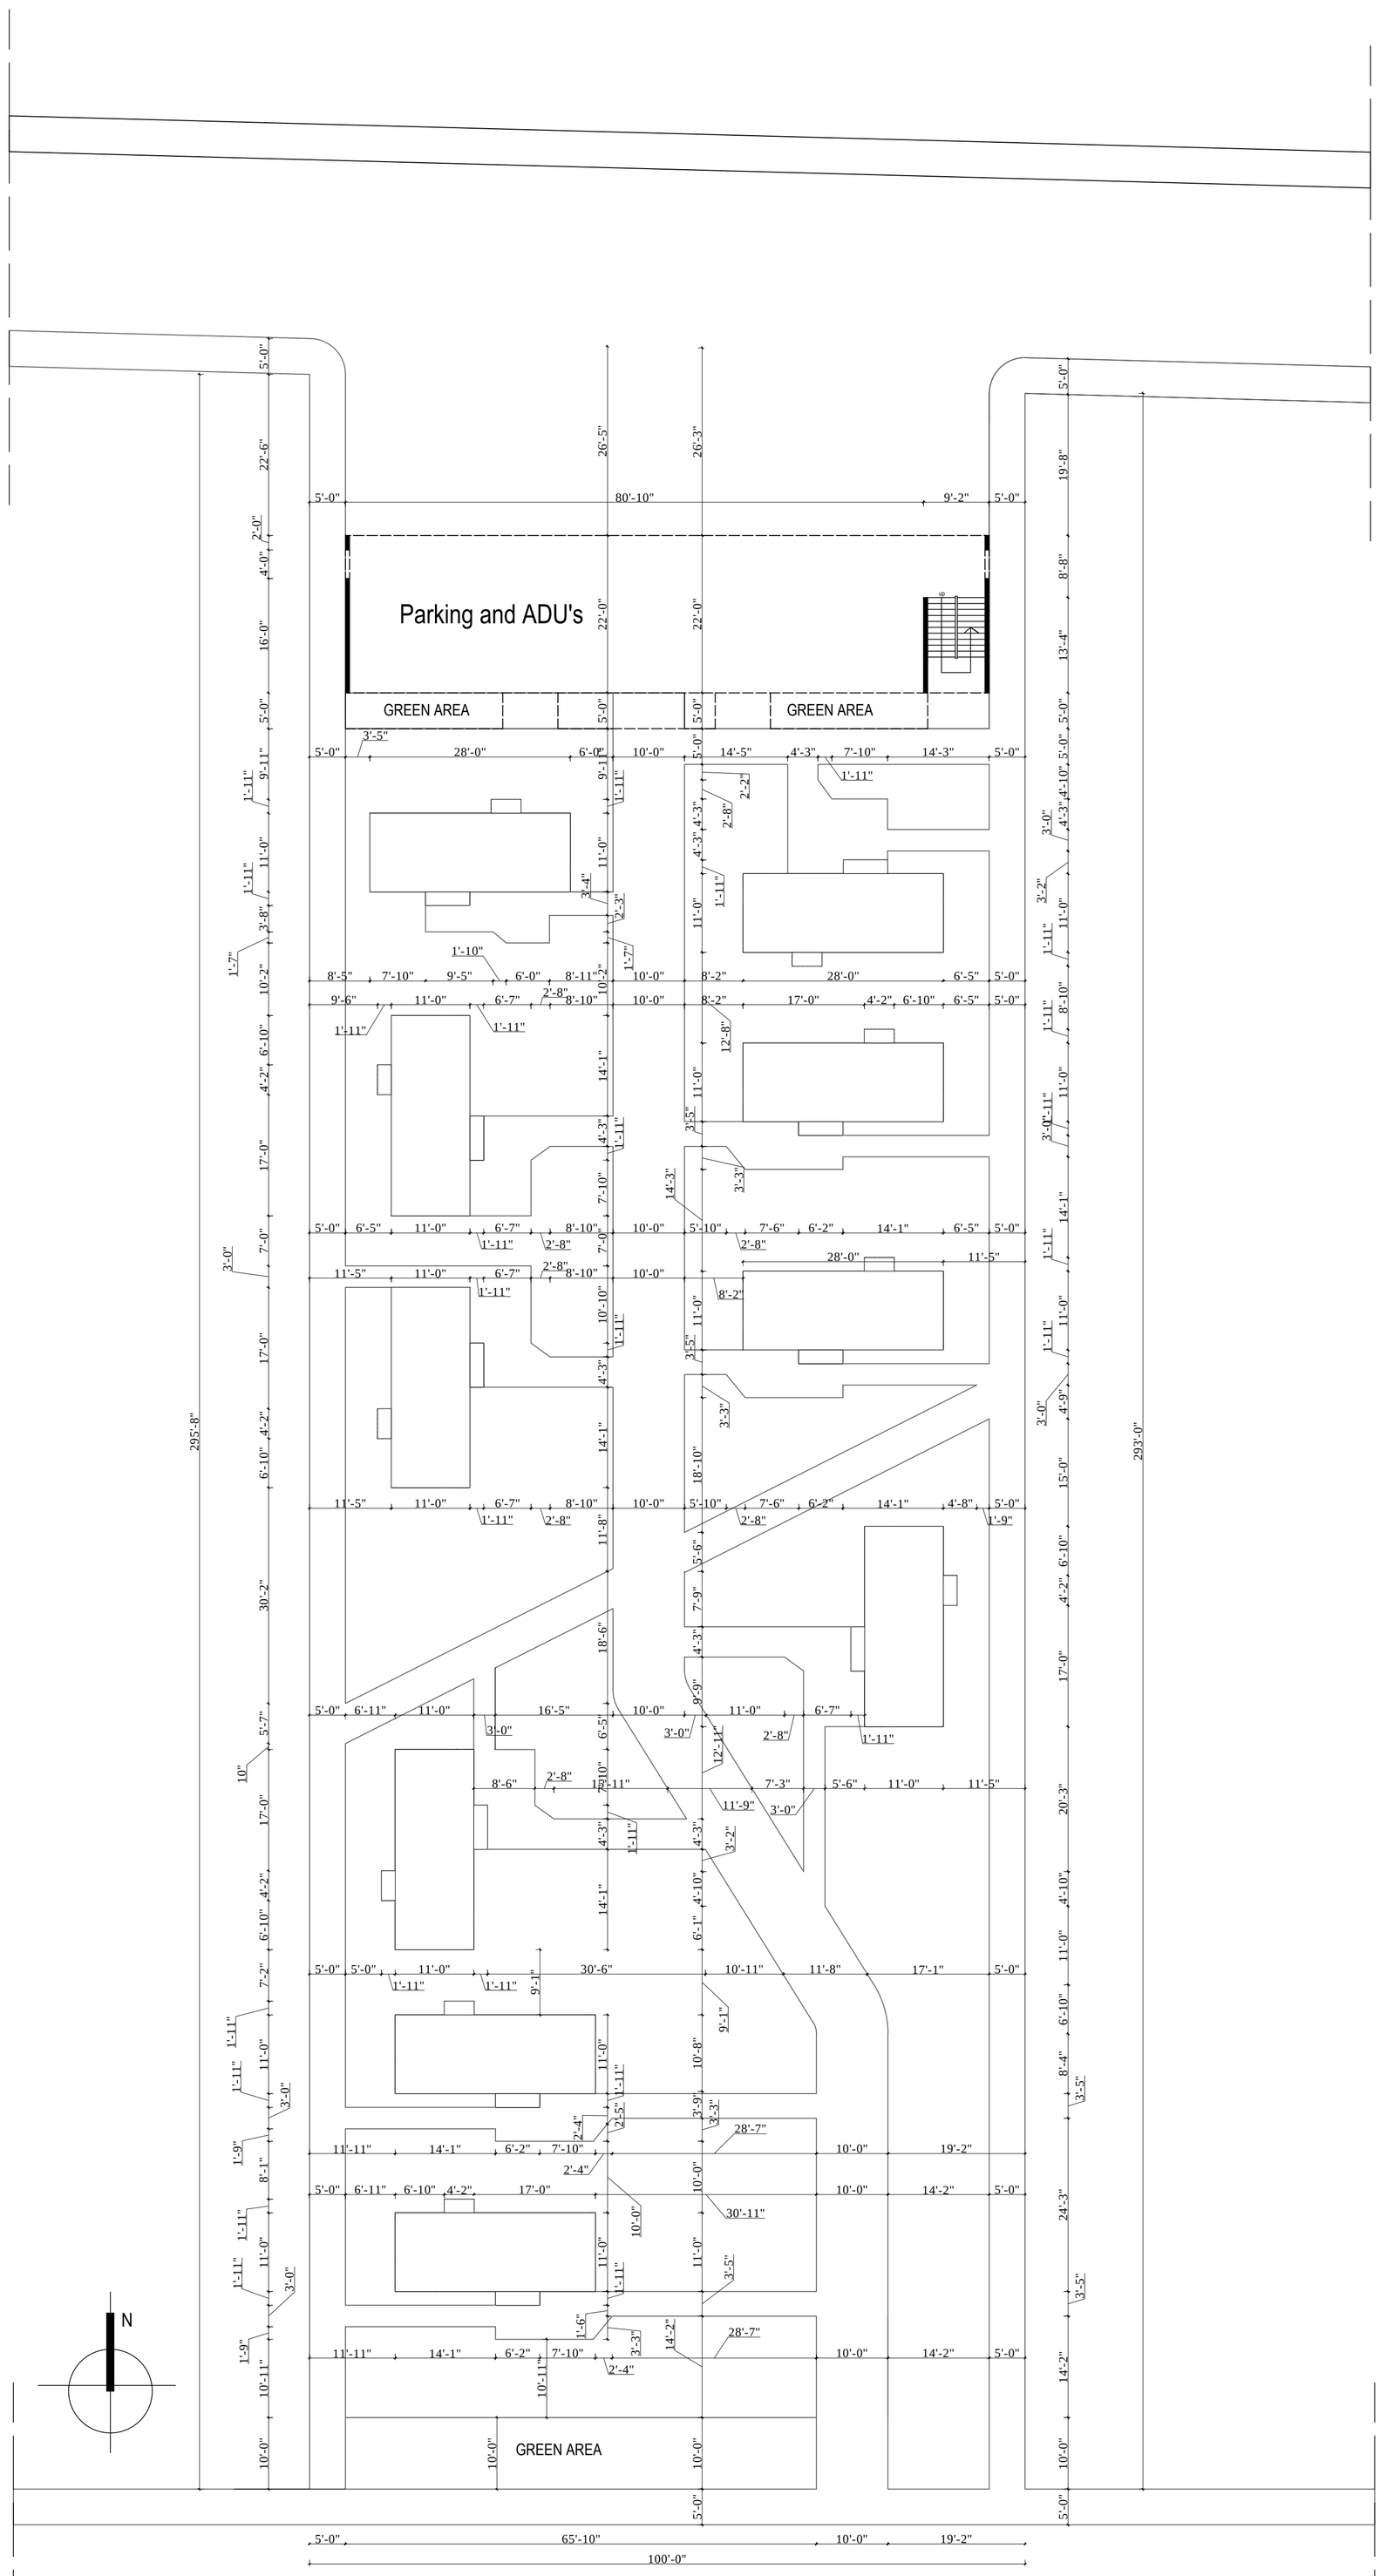
Parking and ADU's
GREEN AREA
GREEN AREA
GREEN AREA
N
295'-8"
293'-0"
100'-0"

Master Plan

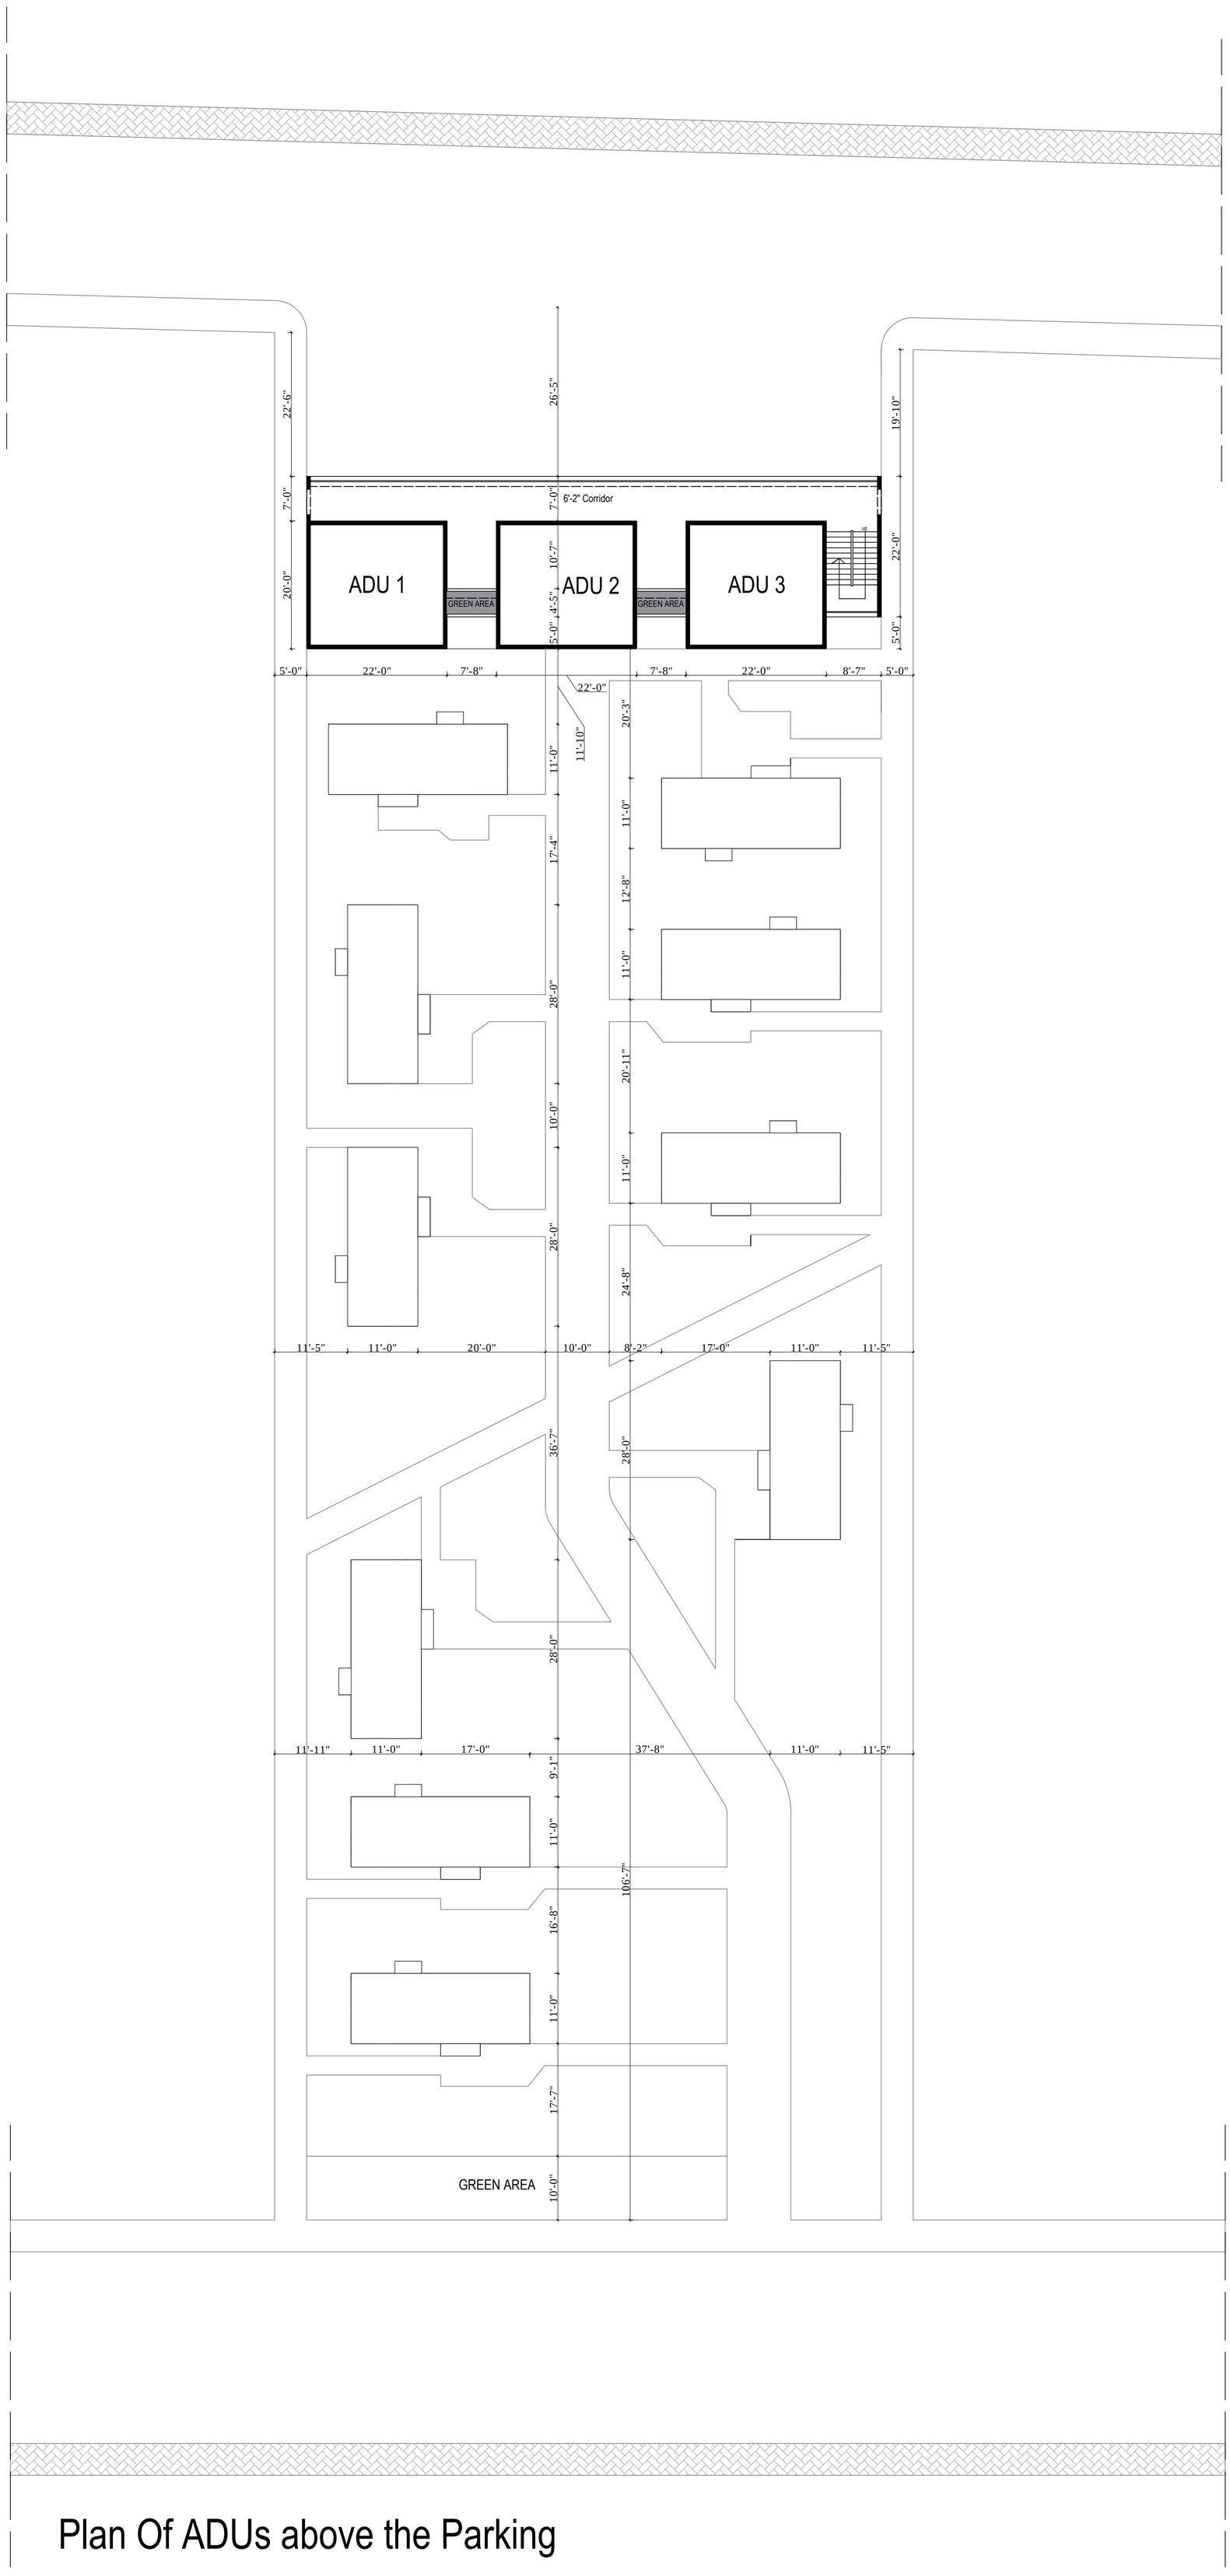

Plan Of ADUs above the Parking

SOUTH ELEVATION